



PROYECTO DE EJECUCION DE ADAPTACION DE EDIFICIO PARA RESTAURANTE	
SITUACION	PLAZA DEL PALACIO UGENA, TOLEDO
ESCALA	1/50
TITULO	ESTADO REFORMADO: PLANTA - INSTALACION FONTANERIA
PLANO N.º	9
SUSTITUIVE A	SUSTITUIVE A

REFERENCIA	U-04-04	ARQUITECTOS	JAVIER BENTONZ, JAVIER OCHOA, JAVIER SANCHEZ	EL PROMOTOR	AVANCE
FECHA	ENERO 2004	PROYECTADO POR	JAVIER BENTONZ, JAVIER OCHOA, JAVIER SANCHEZ	APROBADO POR	AVANCE
ESTUDIO DE ARQUITECTURA Y URBANISMO					
ARQUITECTOS: JAVIER BENTONZ, JAVIER OCHOA, JAVIER SANCHEZ					
C/ ALDANA, 372. 1.º. 28027 MADRID. TEL.-FAX. 91 377 33 17					

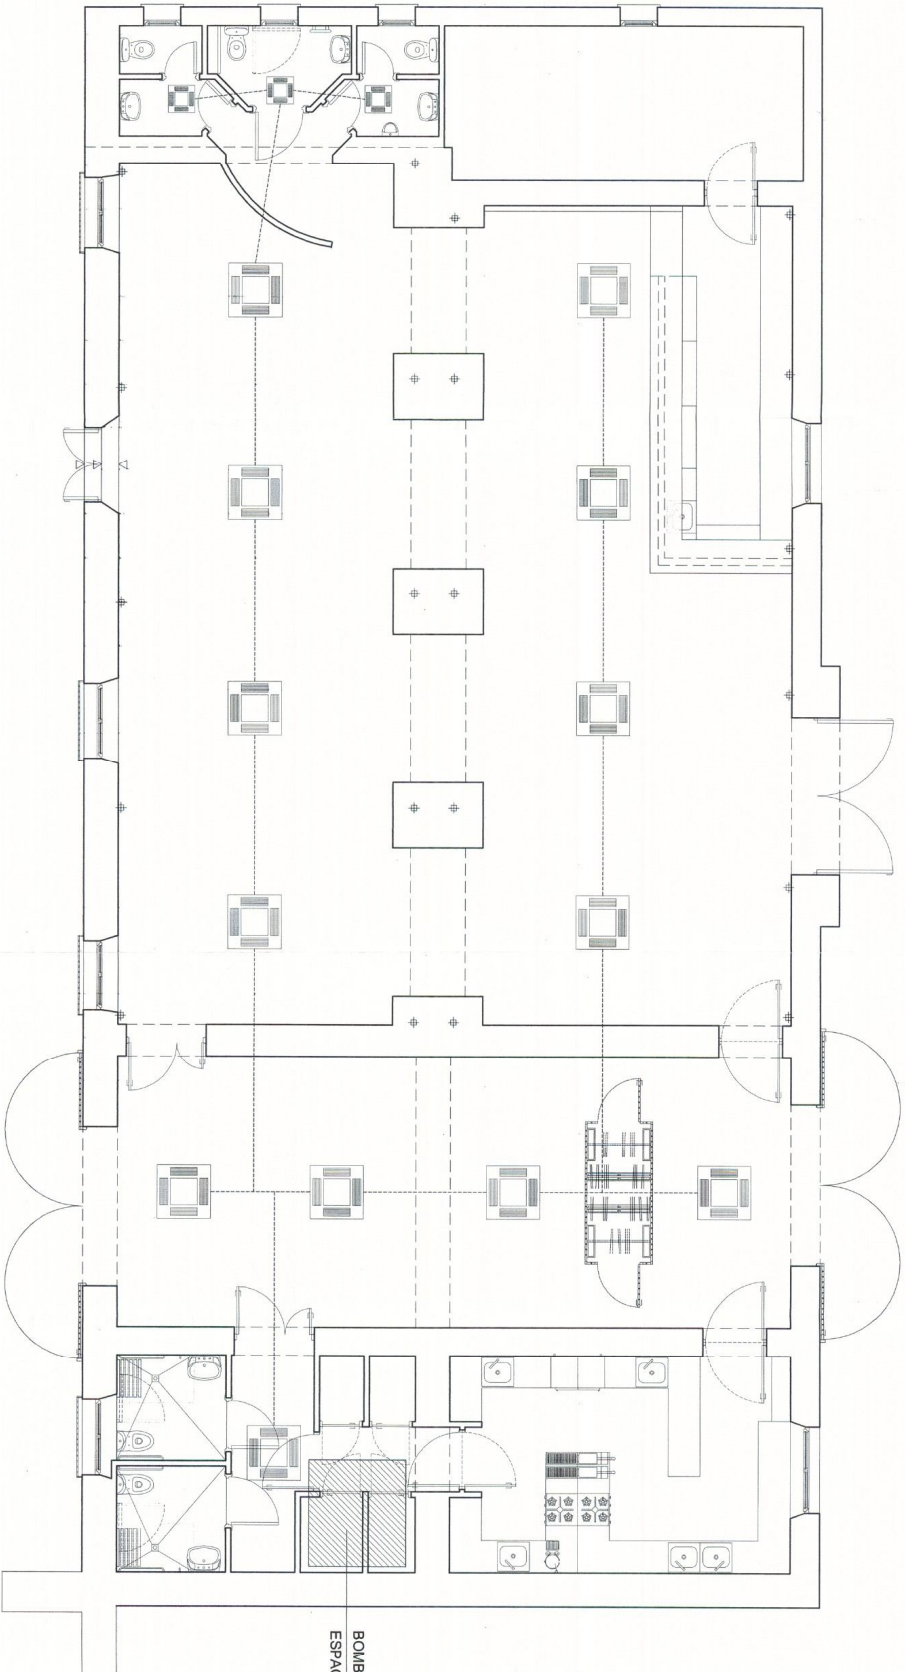

BOMBAS DE CALOREN
ESPACIO LIBRE BAJO CUBIERTA

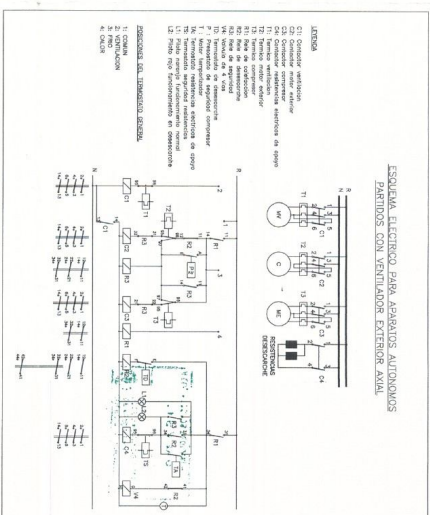

PROYECTO DE EJECUCION DE ADAPTACION DE EDIFICIO PARA RESTAURANTE		CLAVE
SITUACION PLAZA DEL PALACIO LEONA, TOLEDO	TITULO ESTADO REFORMADO: PLANTA--INSTALACION CALEFACC.Y A/ACOND.	PLANO N° 10 SUSTITUYE A
ESCALA 1/30	REFERENCIA U-04-04	FECHA ENERO 2004

ARQUITECTOS: JAVIER BENTON LAZARO, MANUEL ORTIZ BANCHEZ
 EL PROYECTO: JAVIER BENTON LAZARO, MANUEL ORTIZ BANCHEZ
 ESTUDIO DE ARQUITECTURA Y URBANISMO
 AVANZAMIENTO DE LEONA
 C/ Alcala, 372. 1°. 28002 MADRID. TEL.-FAX. 91 377 53 17

